

SCUOLA MATERNA GIOVANNI XXIII

Identificativi catastali:

FG. 19 P.LLA 3514

CAT. B/5

CONSISTENZA 6.507,00 mc


Identificativi MIUR:

COD. EDIFICIO MIUR : TE440153

COD. ISTITUZIONE : TEIC82800P

COD. PLESSO : TEAA82802L

VIA LAMPEDUSA

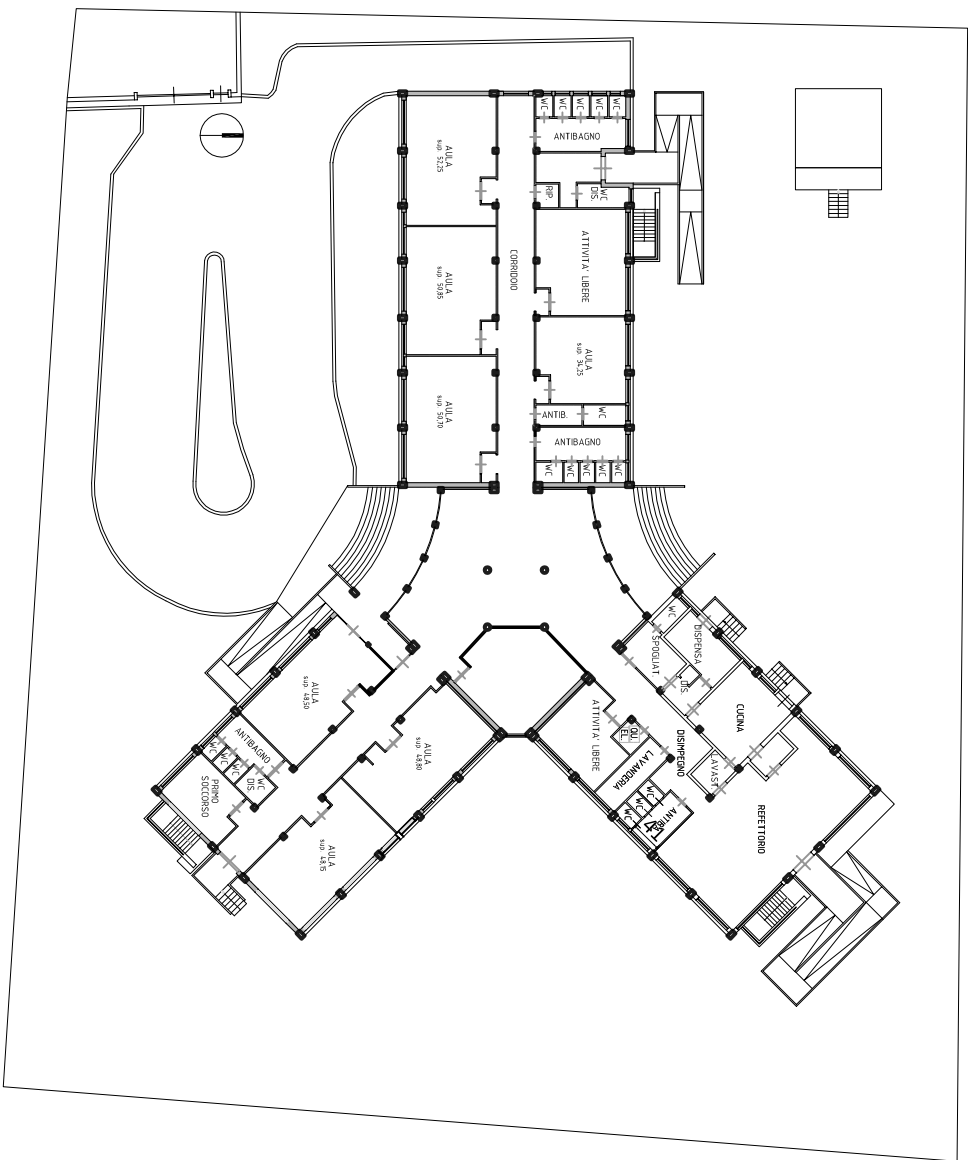

PROPRIETA' PRIVATA

PROPRIETA' PRIVATA

PROPRIETA' PRIVATA

PIANTA PIANO TERRA - Scala 1:500