PROVINCIA DI TERAMO

UNIONE DI COMUNI "CITTA' - TERRITORIO VAL VIBRATA"

Percorso turistico - culturale lungo il torrente Vibrata

PROGETTO DEFINITIVO

PAR FSC 2007/2013 (ex FAS 2007/2013) Linea d' Azione I.3.3.a

D.3 P ROGETTO ARCHITETTONICO

- D.3-a: PLANIMETRIA GENERALE

PROGETTISTI

area 77 srl
architectural office
Viale J.F.Kennedy n.49-64014
Sant'Egidio alla Vibrata(TE)
Tel.e Fax 0861-842277
P.IVA e C.F. 01577000674
E-mail: area77@libero.it
PEC: area77@pec.it
Partita IVA: 01761190671

Ing. Alessandro Ciutti

Arch. Antonello D'Emidio

REV.3 marzo 2016

Planimetria scala 1:5000

Legenda

- Pista ciclabile
- Aree di sosta attrezzate
- Attraversamento fosso tombinamento
- Punto blu
- Punto verde
- Punto crtico di dettaglio
- Tratto di collegamento promiscuo
- Itinerario ciclopedonale esistente (bike to coast)

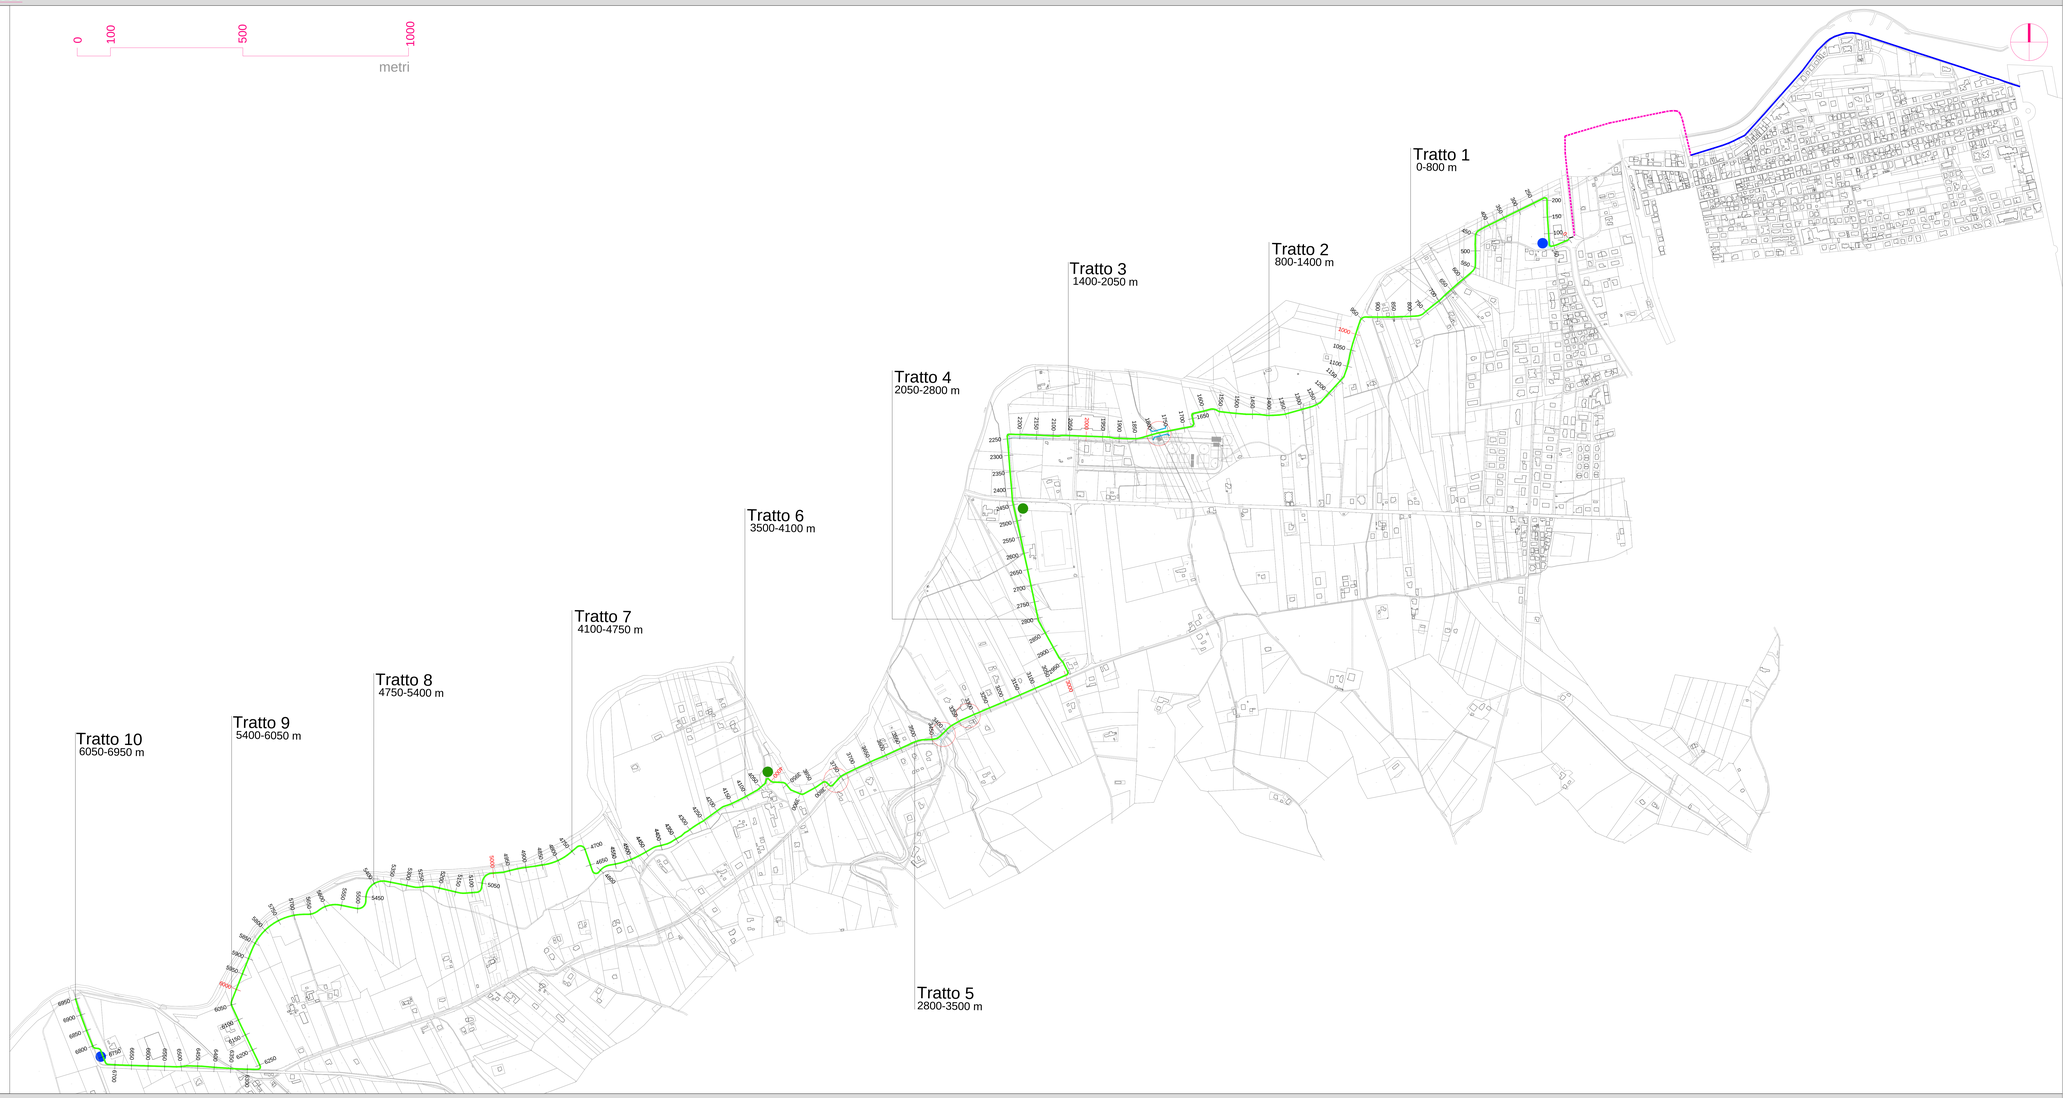

Tabelle quantitative

tratti	1	2	3	4	5	6	7	8	9	10	TOT
percorso di progetto	m 800,00	m 600,00	m 650,00	m 750,00	m 700,00	m 600,00	m 650,00	m 650,00	m 650,00	m 900,00	m 6950,00
parapetti	-	-	-	-	-	-	-	-	-	-	
opere di mitigazione	-	-	-	-	-	-	-	-	-	-	
scavo	-	-	-	-	-	-	-	-	-	-	
rinterro	-	-	-	-	-	-	-	-	-	-	

NODI	numero nodi	parcheggio biciclette	panchine	fontana	ombreg-giamento	illumina-zione	spazio gioco	punto telefonico	informazioni didattiche
NODO BLU Area molto attrezzata	2	X	X	X	X	X			X
NODO VERDE 2 Area di sosta	2	X	X	X					X

NODO	SUPERFICIE
1	
2	
3	
4	
-	
-	
-	
-	